


- Type de sols :**
- Sols formés à partir des sables de Fontainebleau :
 - dominante limono sableuse plus ou moins caillouteuse et à recouvrement sableux plus ou moins argileux
 - perméabilité bonne à réduite (nappe vers 1,50m en hiver)
 - Sols formés à partir de colluvions issues en partie des sables de Fontainebleau :
 - dominante limono sableuse plus ou moins argileuse et à recouvrement sur sable argileux ou sur argile sableux
 - perméabilité moyenne à réduite avec risque d'engorgement temporaire hivernale
 - Sols sur marnes :
 - dominante argilo calcaire (sol brun calcaire) à argilo sableuse plus ou moins limoneuse et à recouvrement marneux
 - perméabilité médiocre (avec risque de nappe perchée temporaire)
 - Sols formés à partir de colluvions issues en partie des limons de plateau :
 - dominante limono argileuse plus ou moins sableuse et à recouvrement argilo limoneux plus ou moins calcaire
 - perméabilité médiocre (avec risque de nappe temporaire)
 - Sols hydromorphes d'apports colluvionnaires et alluvionnaires en fond de talweg :
 - dominante argilo limoneuse et à recouvrement argilo limono sableux
 - perméabilité médiocre à nul (avec risque de nappe permanente ou temporaire)
- Contraintes fortes de parcelle pour l'assainissement :**
- Surface insuffisante (<600 m²)
 - Contrainte topographique
 - Contrainte d'occupation des sols

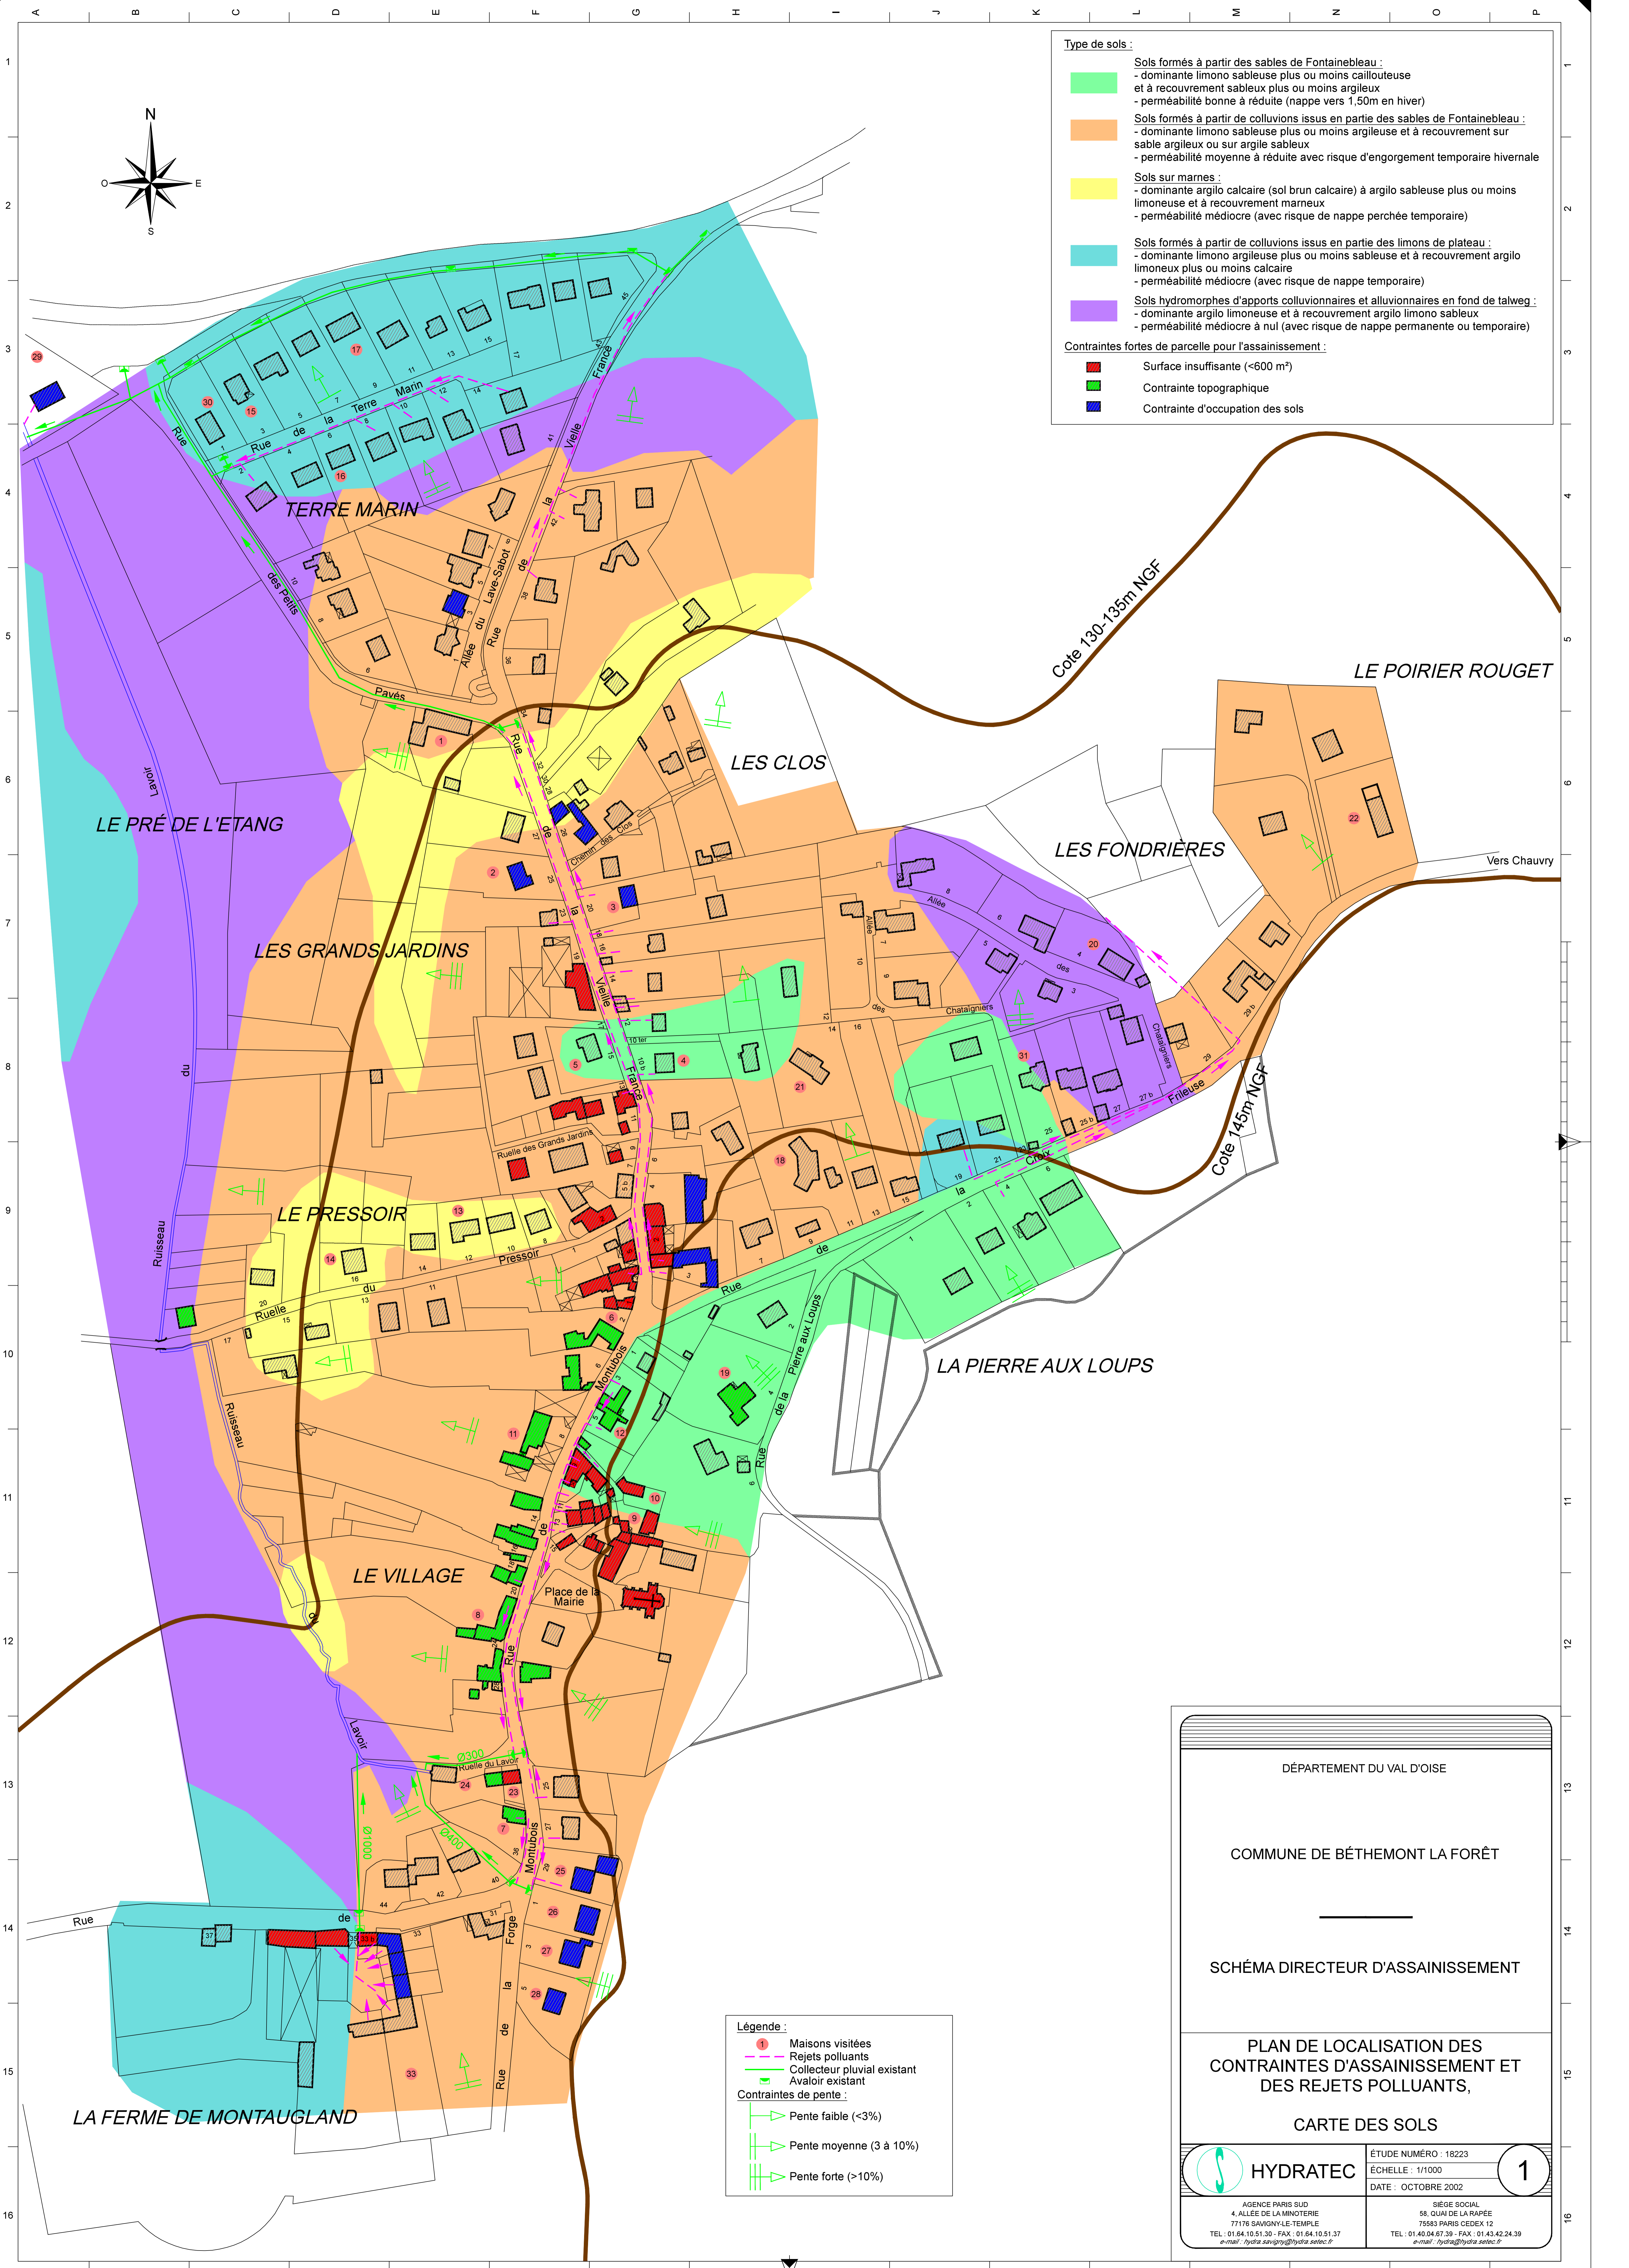

- Légende :**
- Maisons visitées
 - Rejets polluants
 - Collecteur pluvial existant
 - Avaloir existant
- Contraintes de pente :**
- Pente faible (<3%)
 - Pente moyenne (3 à 10%)
 - Pente forte (>10%)

DÉPARTEMENT DU VAL D'OISE

COMMUNE DE BÉTHEMONT LA FORÊT

SCHÉMA DIRECTEUR D'ASSAINISSEMENT

**PLAN DE LOCALISATION DES
CONTRAINTES D'ASSAINISSEMENT ET
DES REJETS POLLUANTS,**

CARTE DES SOLS

HYDRATEC	ÉTUDE NUMÉRO : 18223	1
	ÉCHELLE : 1/1000	
AGENCE PARIS SUD 4, ALLEE DE LA MINSTERIE 77176 SAVIGNY-LE-TEMPLE TEL : 01.64.10.51.30 - FAX : 01.64.10.51.37 e-mail : hydratec@hydratec.fr		SIÈGE SOCIAL 55, QUAI DE LA RAPEE 75583 PARIS CEDEX 12 TEL : 01.40.04.67.39 - FAX : 01.43.42.24.39 e-mail : hydratec@hydratec.fr

DATE : OCTOBRE 2002